
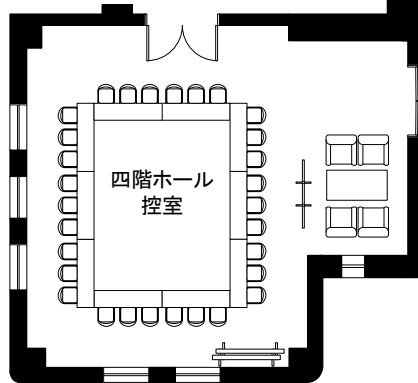


24220

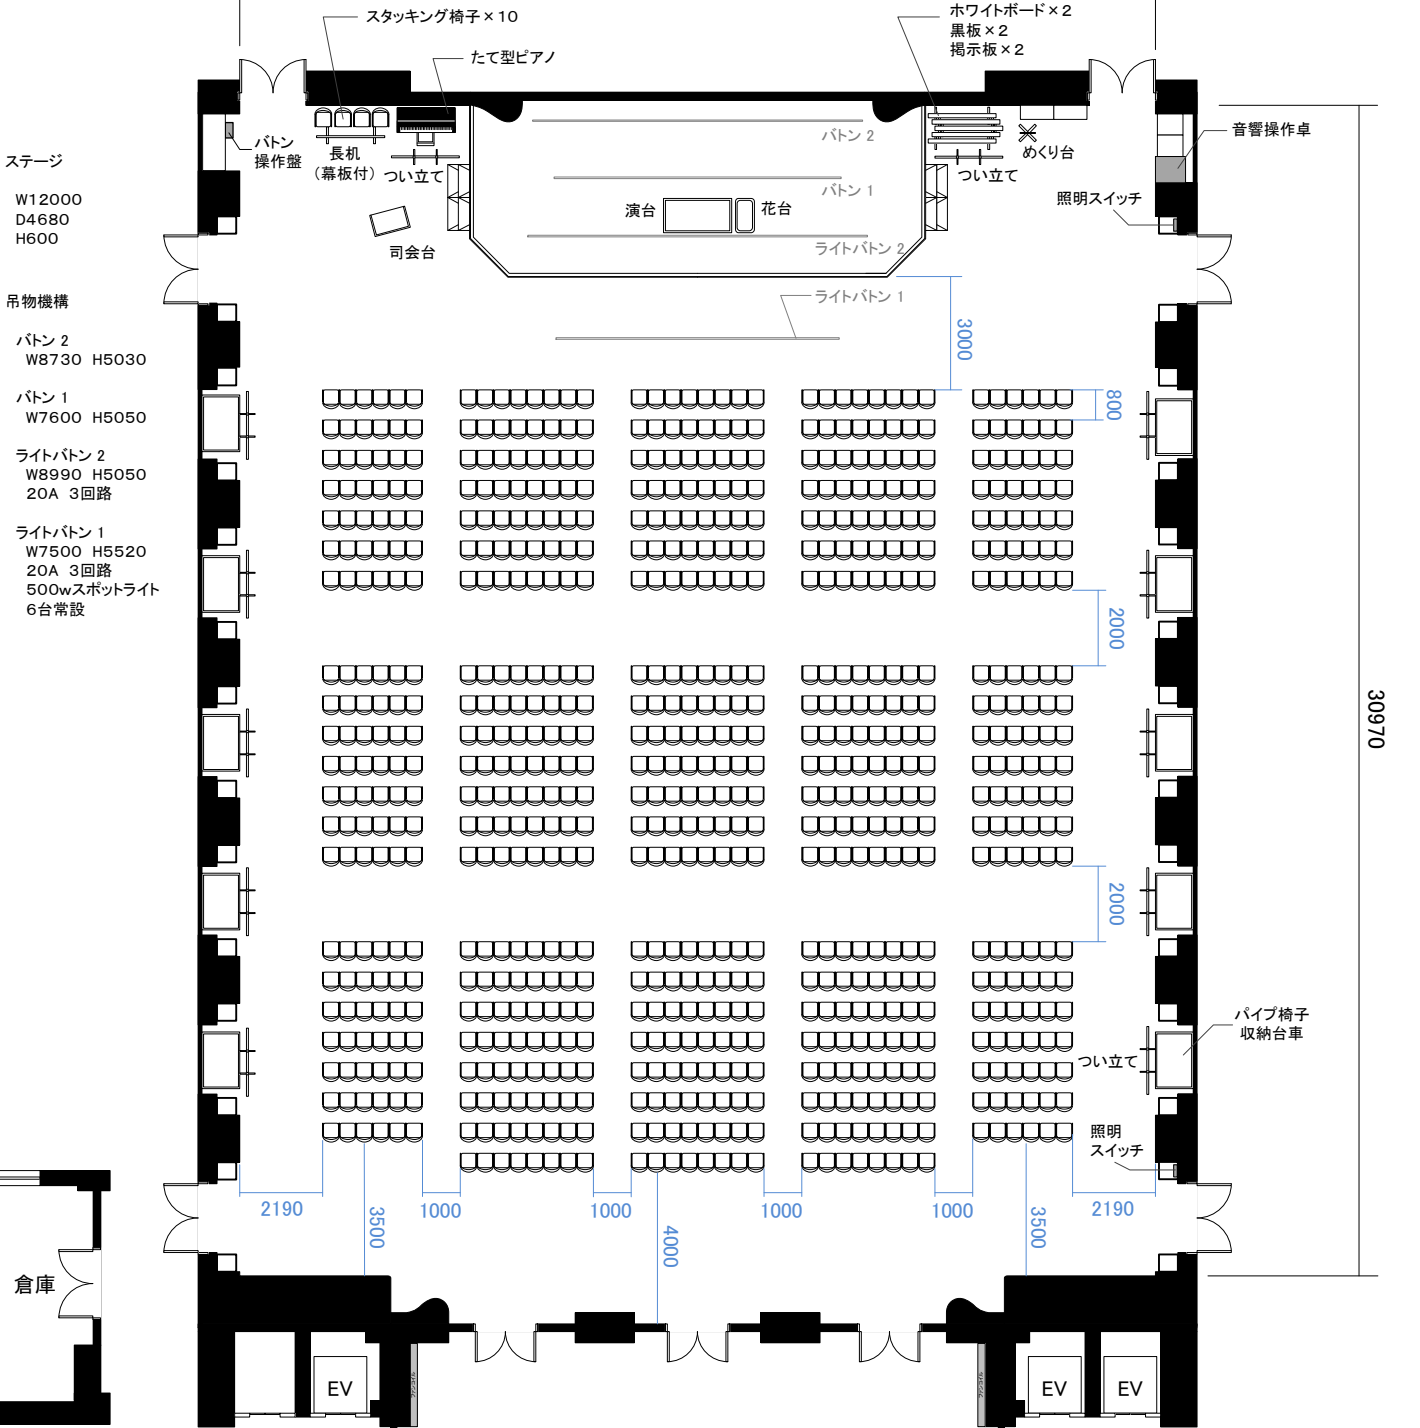

参考レイアウト

シアター 780席

※椅子・機の移動及び原状復帰作業は
ご利用者様にて行ってください。

名古屋市公会堂

四階ホール

平面図 S:1/200 (A4)

833㎡ 最大定員 780名

