


ボタン割

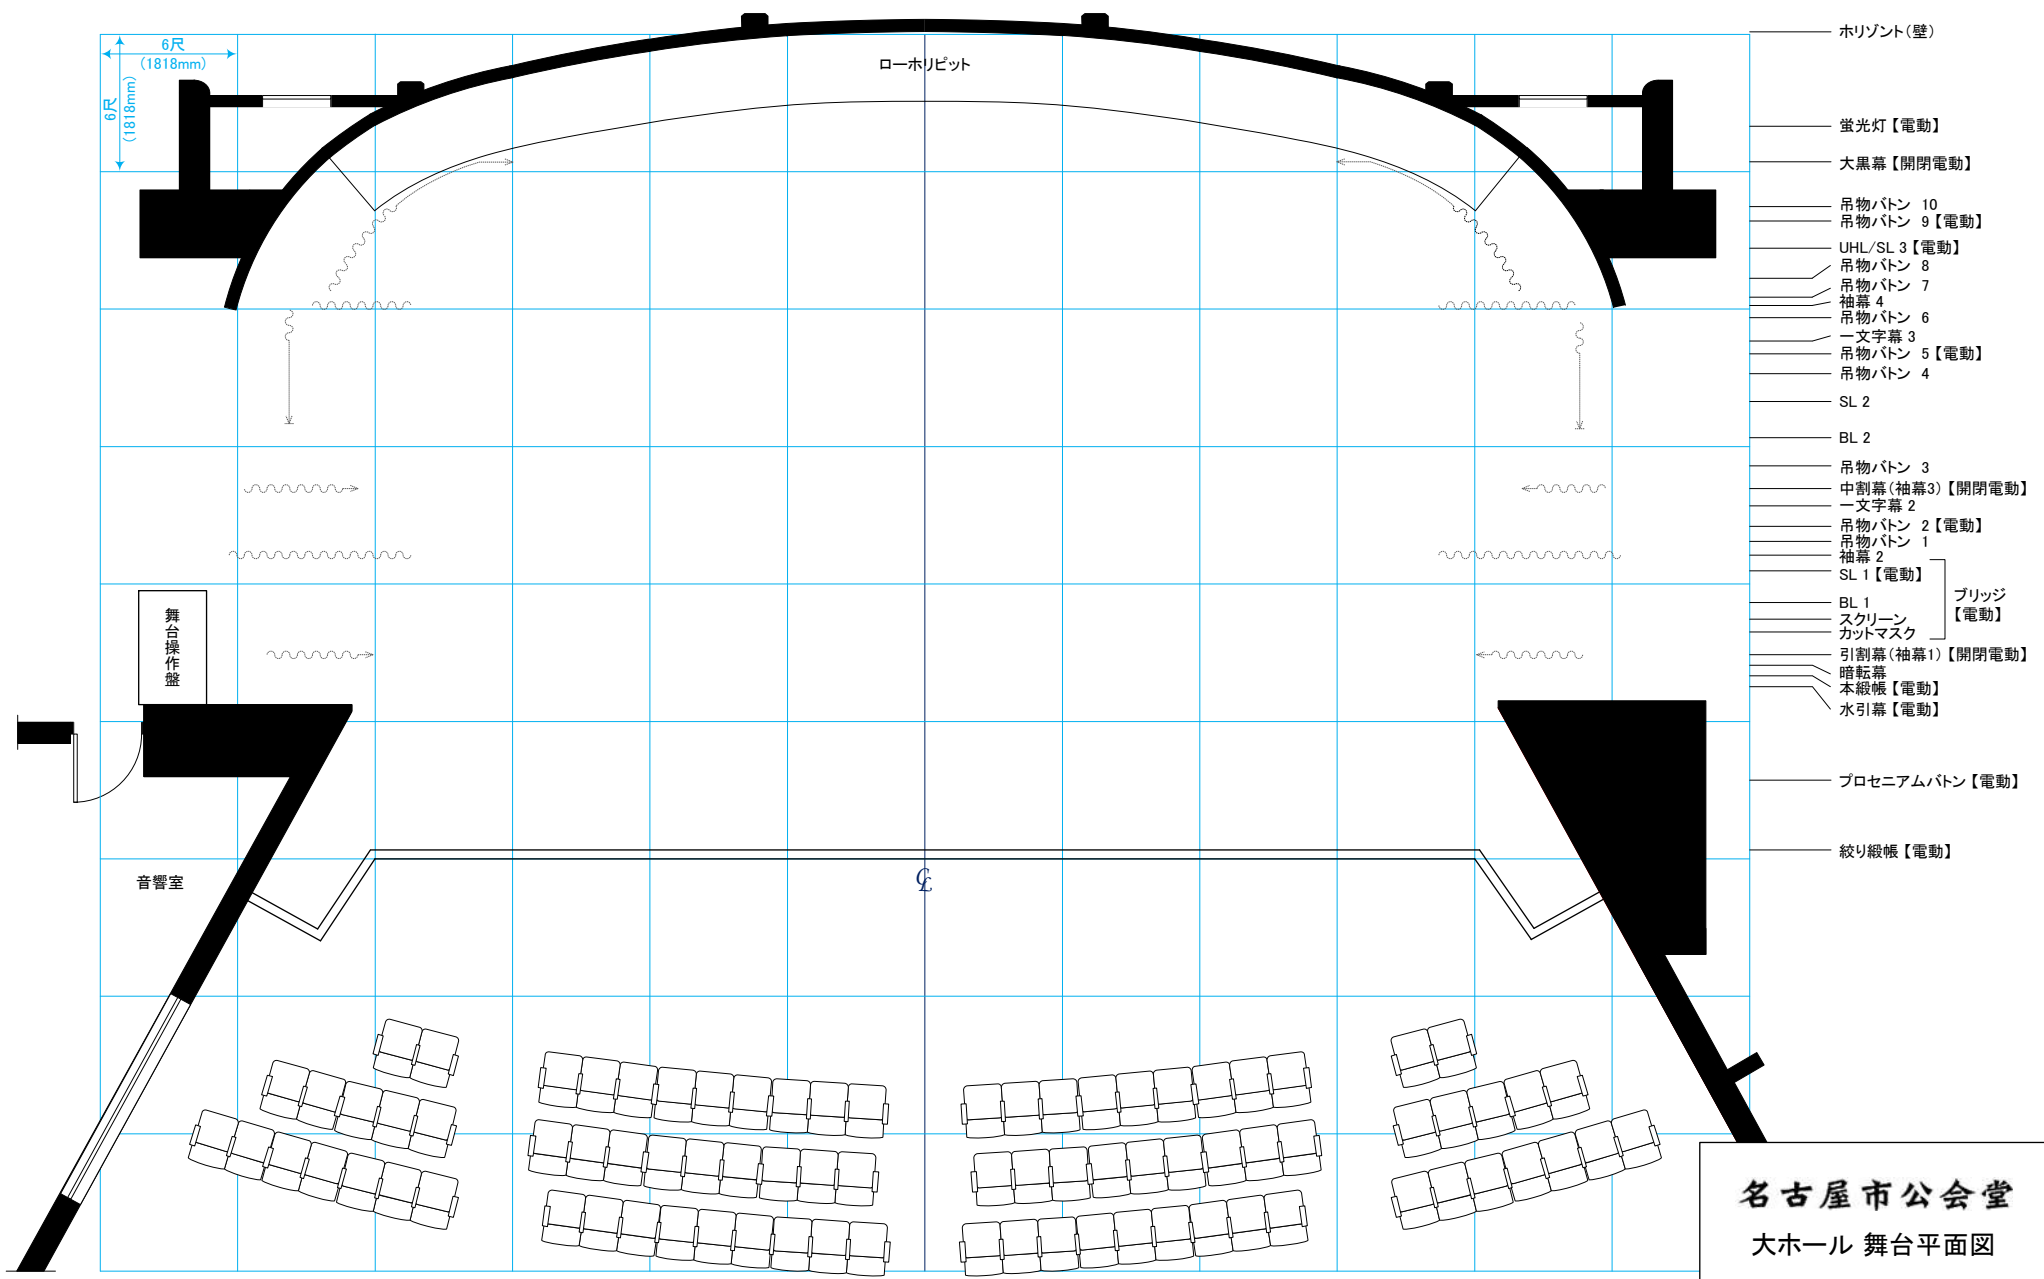

名古屋市公会堂
大ホール 舞台平面図

S: 1/100(A4)