


# 名古屋市公会堂 大ホール 舞台平面図 S:1/100(A3)

〒466-0064 名古屋市昭和区鶴舞1丁目1番3号  
TEL:052-731-7191 FAX:052-731-7149

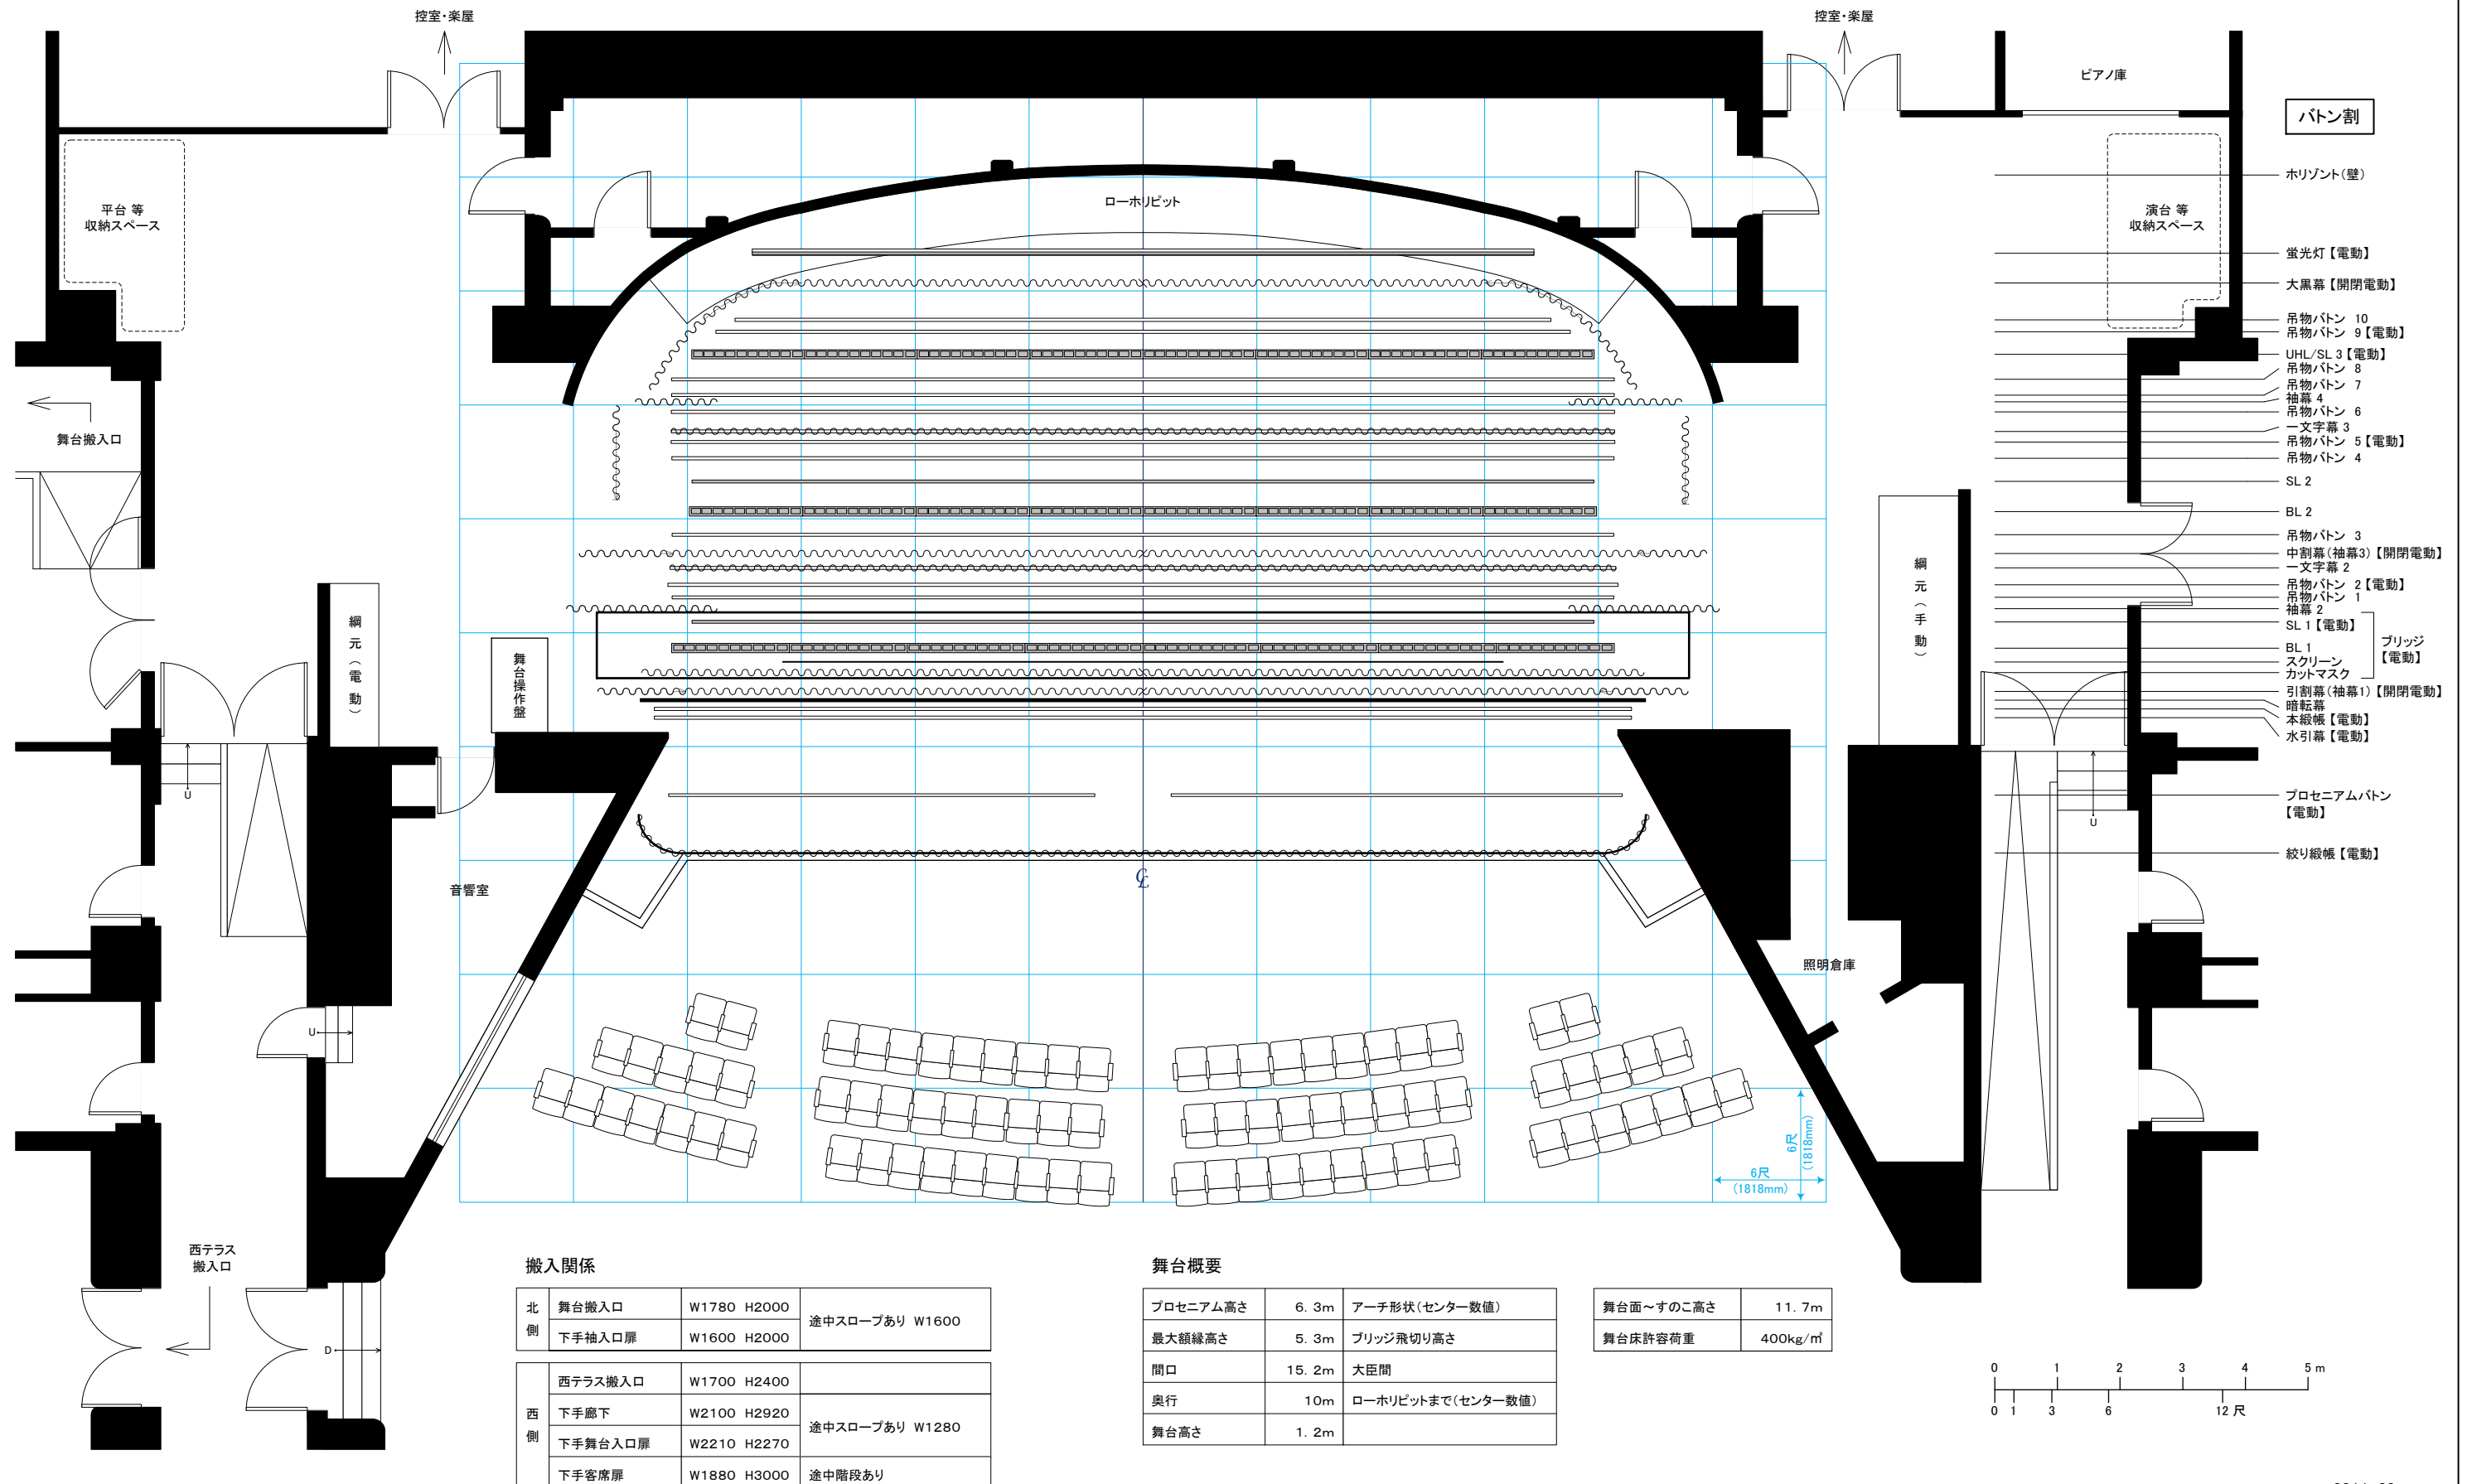

**搬入関係**

北側	舞台搬入口	W1780 H2000	途中スロープあり W1600
	下手袖入口扉	W1600 H2000	
西側	西テラス搬入口	W1700 H2400	
	下手廊下	W2100 H2920	途中スロープあり W1280
	下手舞台入口扉	W2210 H2270	
	下手客席扉	W1880 H3000	途中階段あり

**舞台概要**

プロセニウム高さ	6.3m	アーチ形状(センター数値)
最大額縁高さ	5.3m	ブリッジ飛切り高さ
間口	15.2m	大臣間
奥行	10m	ローホリビットまで(センター数値)
舞台高さ	1.2m	

舞台面へすの高さ	11.7m
舞台床許容荷重	400kg/m <sup>2</sup>

